
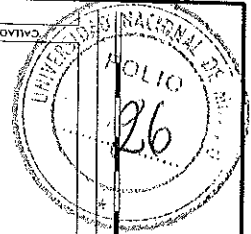


REFERENCIAS

UNIVERSIDAD NACIONAL DE MORENO

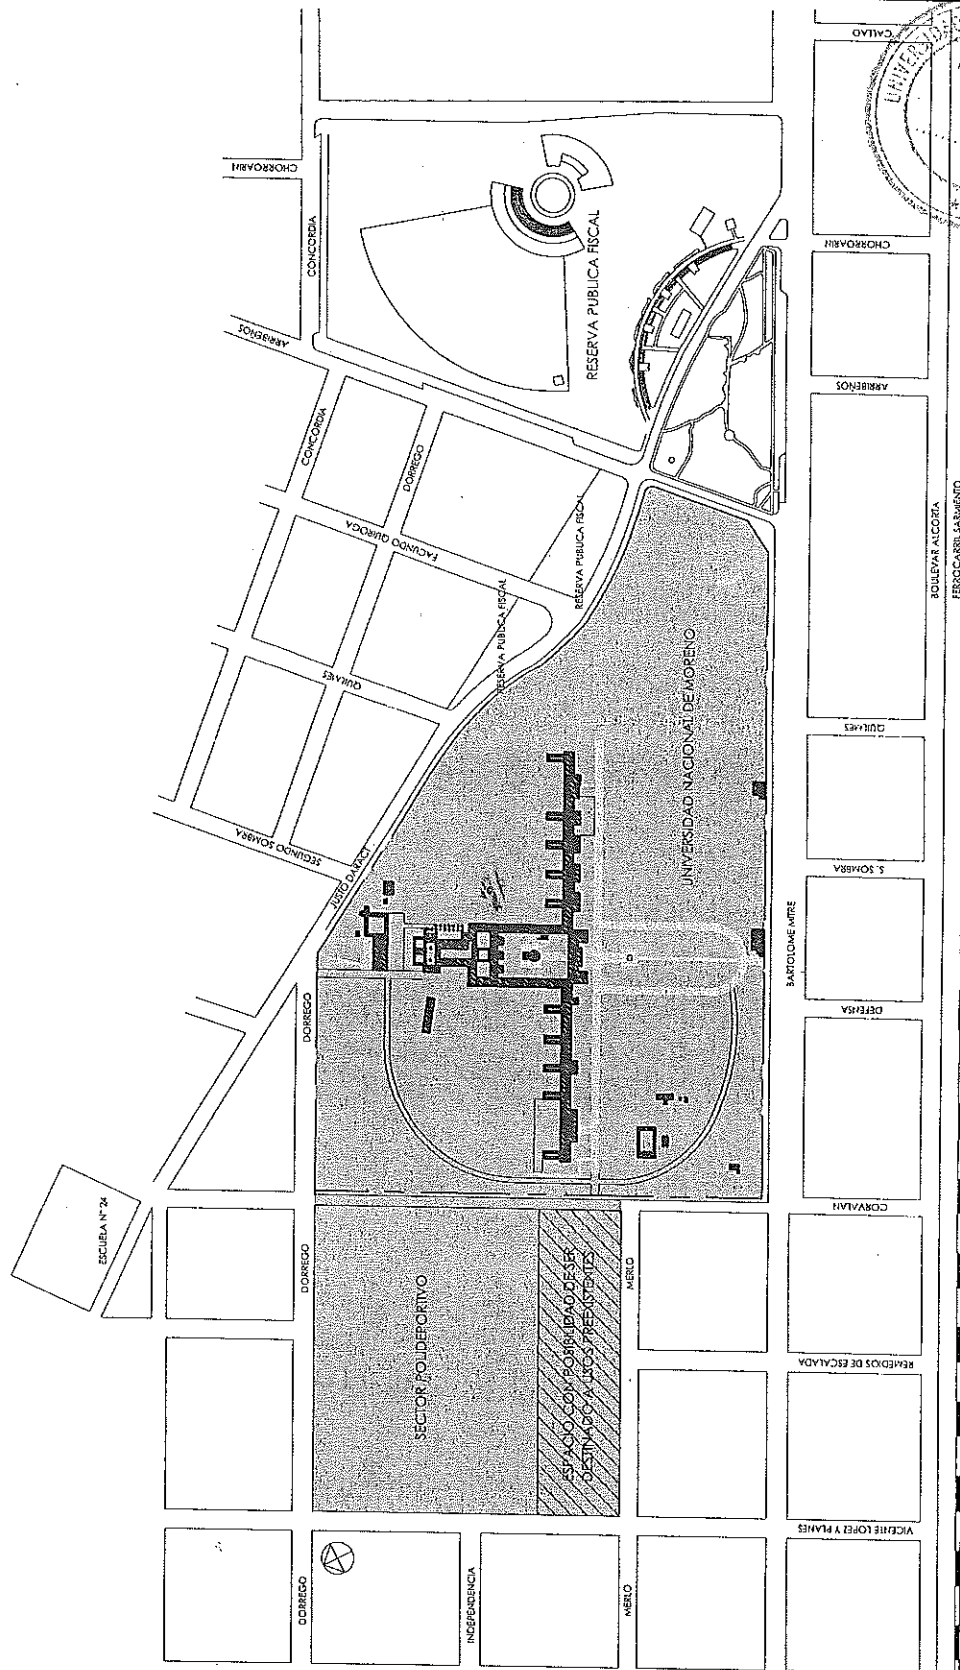

SECRETARIA NACIONAL DE NIÑEZ, ADOLESCENCIA Y FAMILIA DEPARTAMENTO DE INFRAESTRUCTURA EDILICIA

Obra:

INSTITUTO MERCEDES LASALA Y RIGLOS
Ruta Nacional N° 7 km 35.5 - Moreno

ANEXO I

Plano de:

CONVENIO DE USOS
PLANTA

13/OCTUBRE/2010

ANDREA CATALDO
M. M. O.

S/E

01

Fecha

Dibujo

Escala

Plano N°

Firma y Sello Responsable