


-  SENTIDO DE ACCESO/
CIRCULACIÓN
-  DISPENSER SANITIZANTE
-  TOTEM SANITIZANTE
-  ALFOMBRA SANITIZANTE

**AFOROS,
CIRCULACIONES Y
ELEMENTOS DE
SANITIZACION**

**ESPUNM
PLANTA ALTA**



Universidad Nacional de Moreno

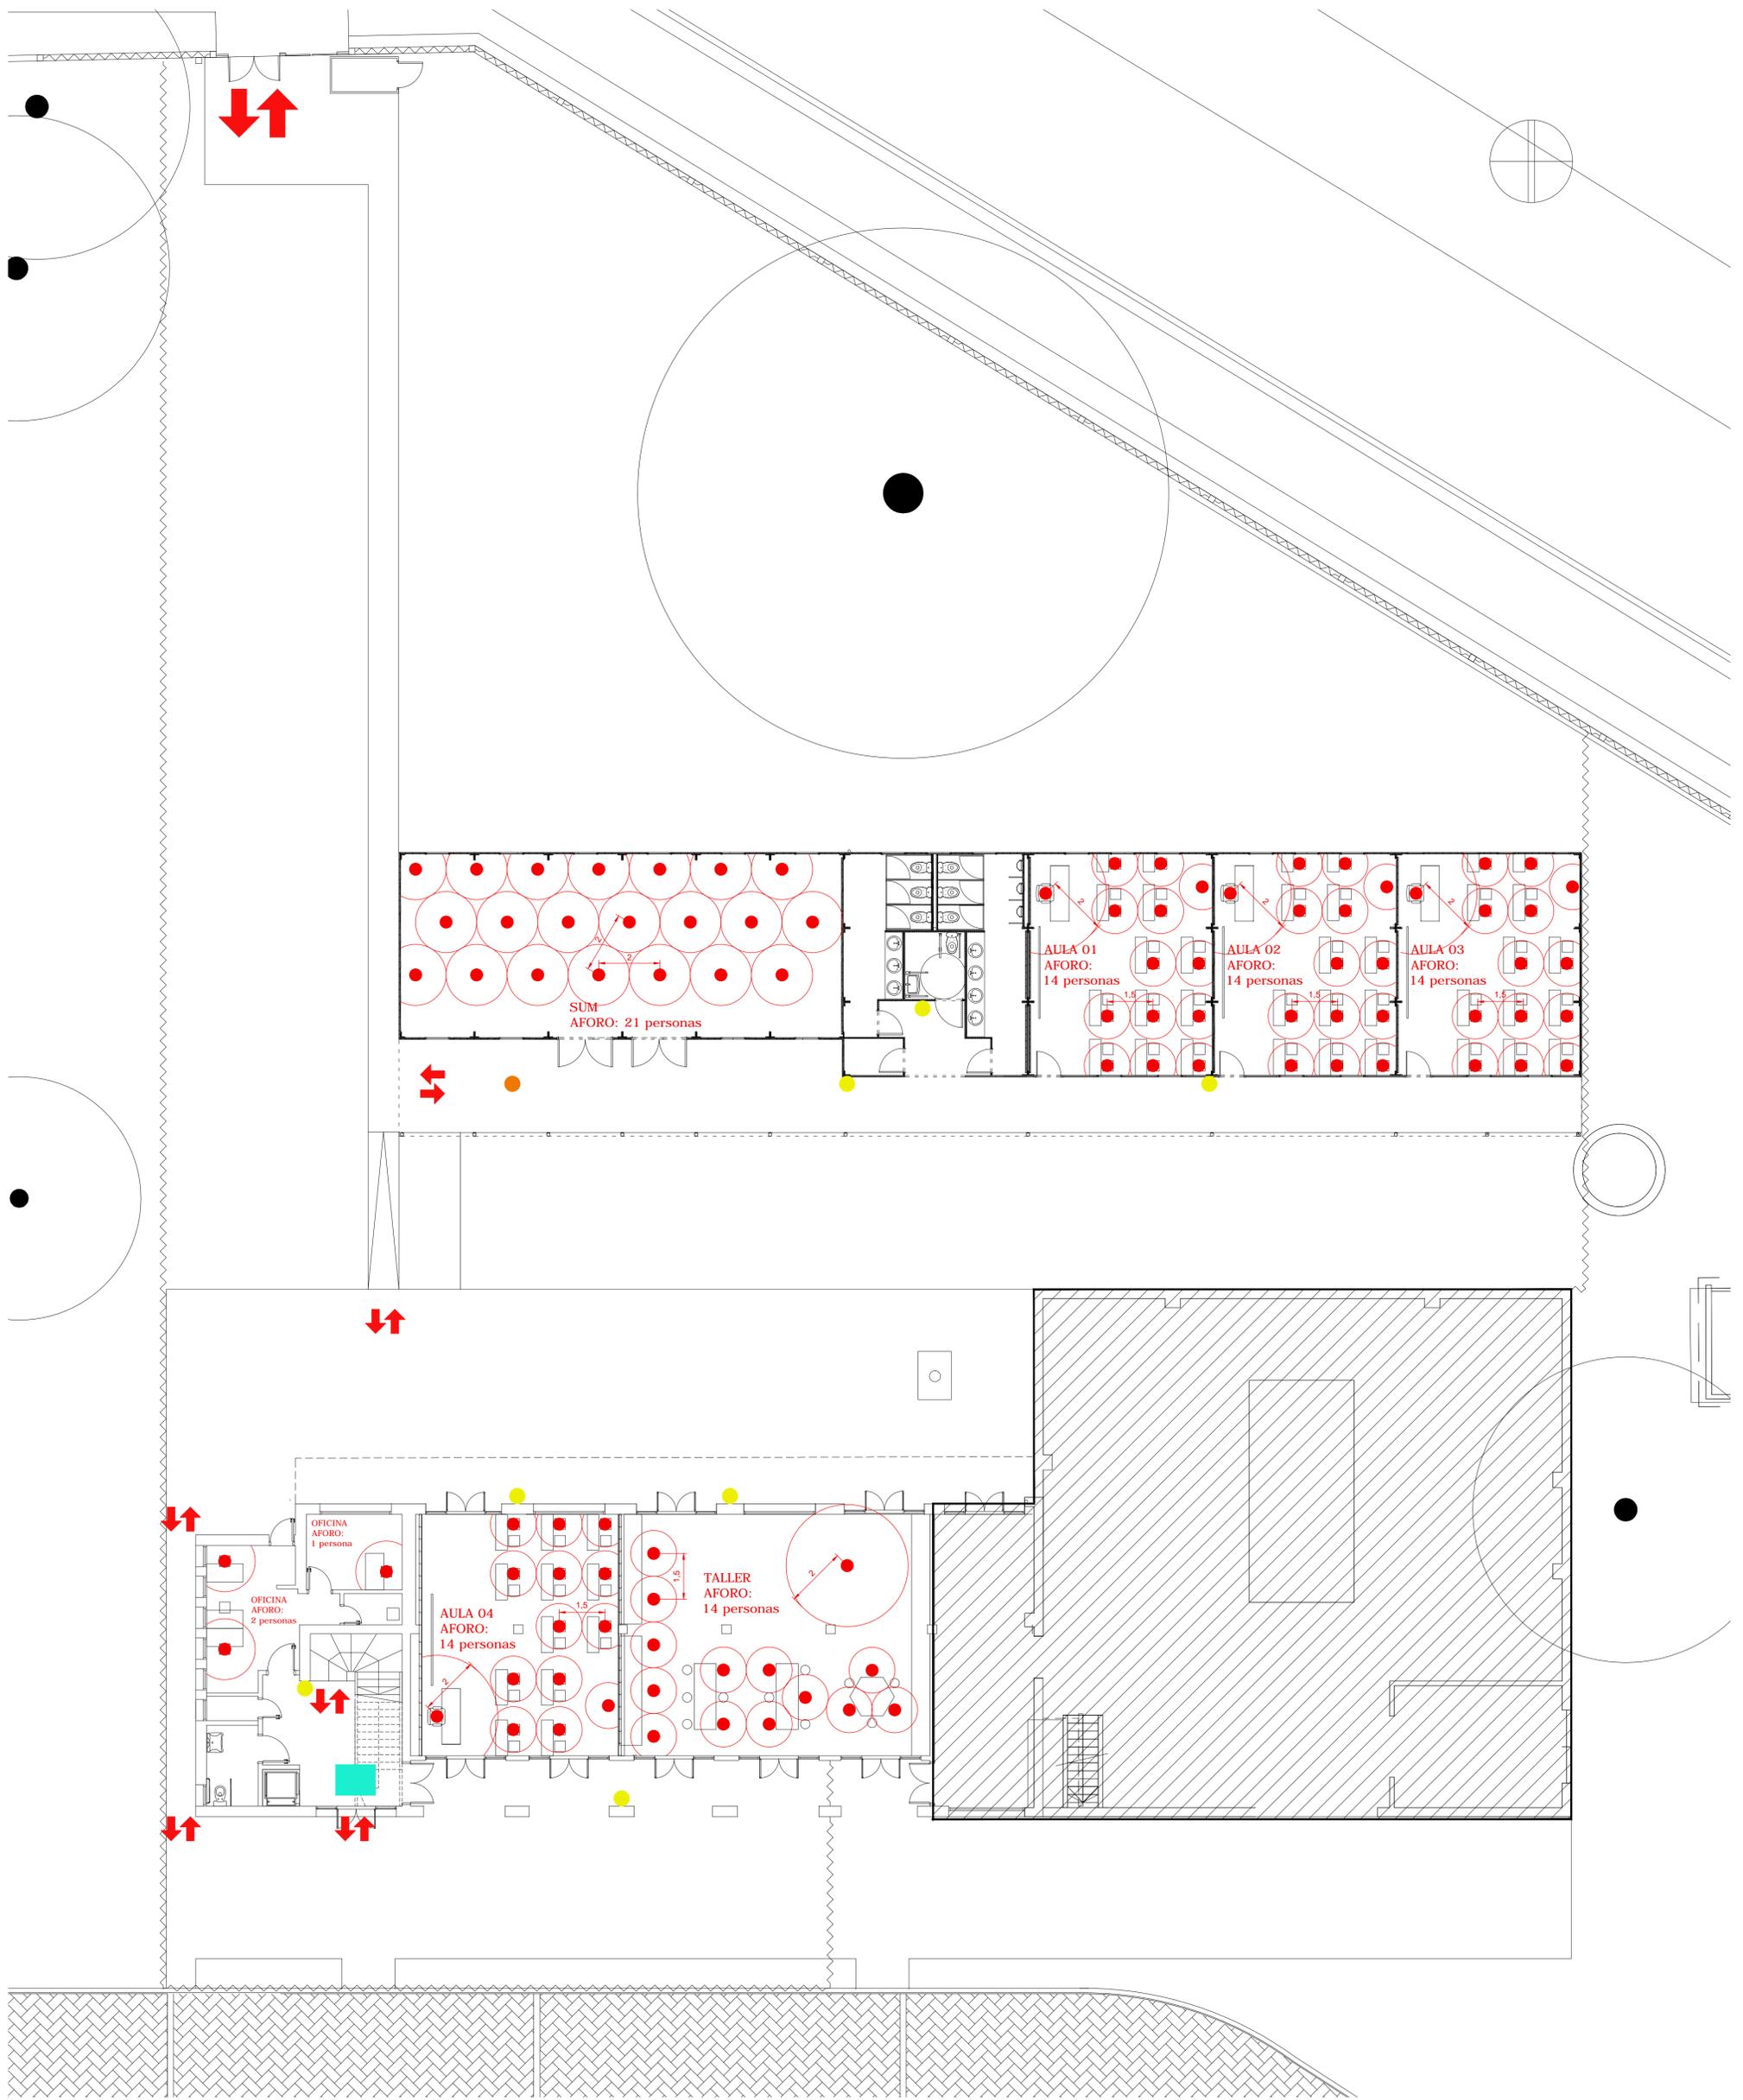

- ➔ SENTIDO DE ACCESO/
CIRCULACIÓN
- DISPENSER SANITIZANTE
- TOTEM SANITIZANTE
- ALFOMBRA SANITIZANTE

AFOROS,
CIRCULACIONES Y
ELEMENTOS DE
SANITIZACION

ESPUNM
PLANTA BAJA



Universidad Nacional de Moreno