


INGRESO

CALLE JUSTO DARAC

CERCO PERIMETRAL

CERCO PERIMETRAL

CERCO PERIMETRAL

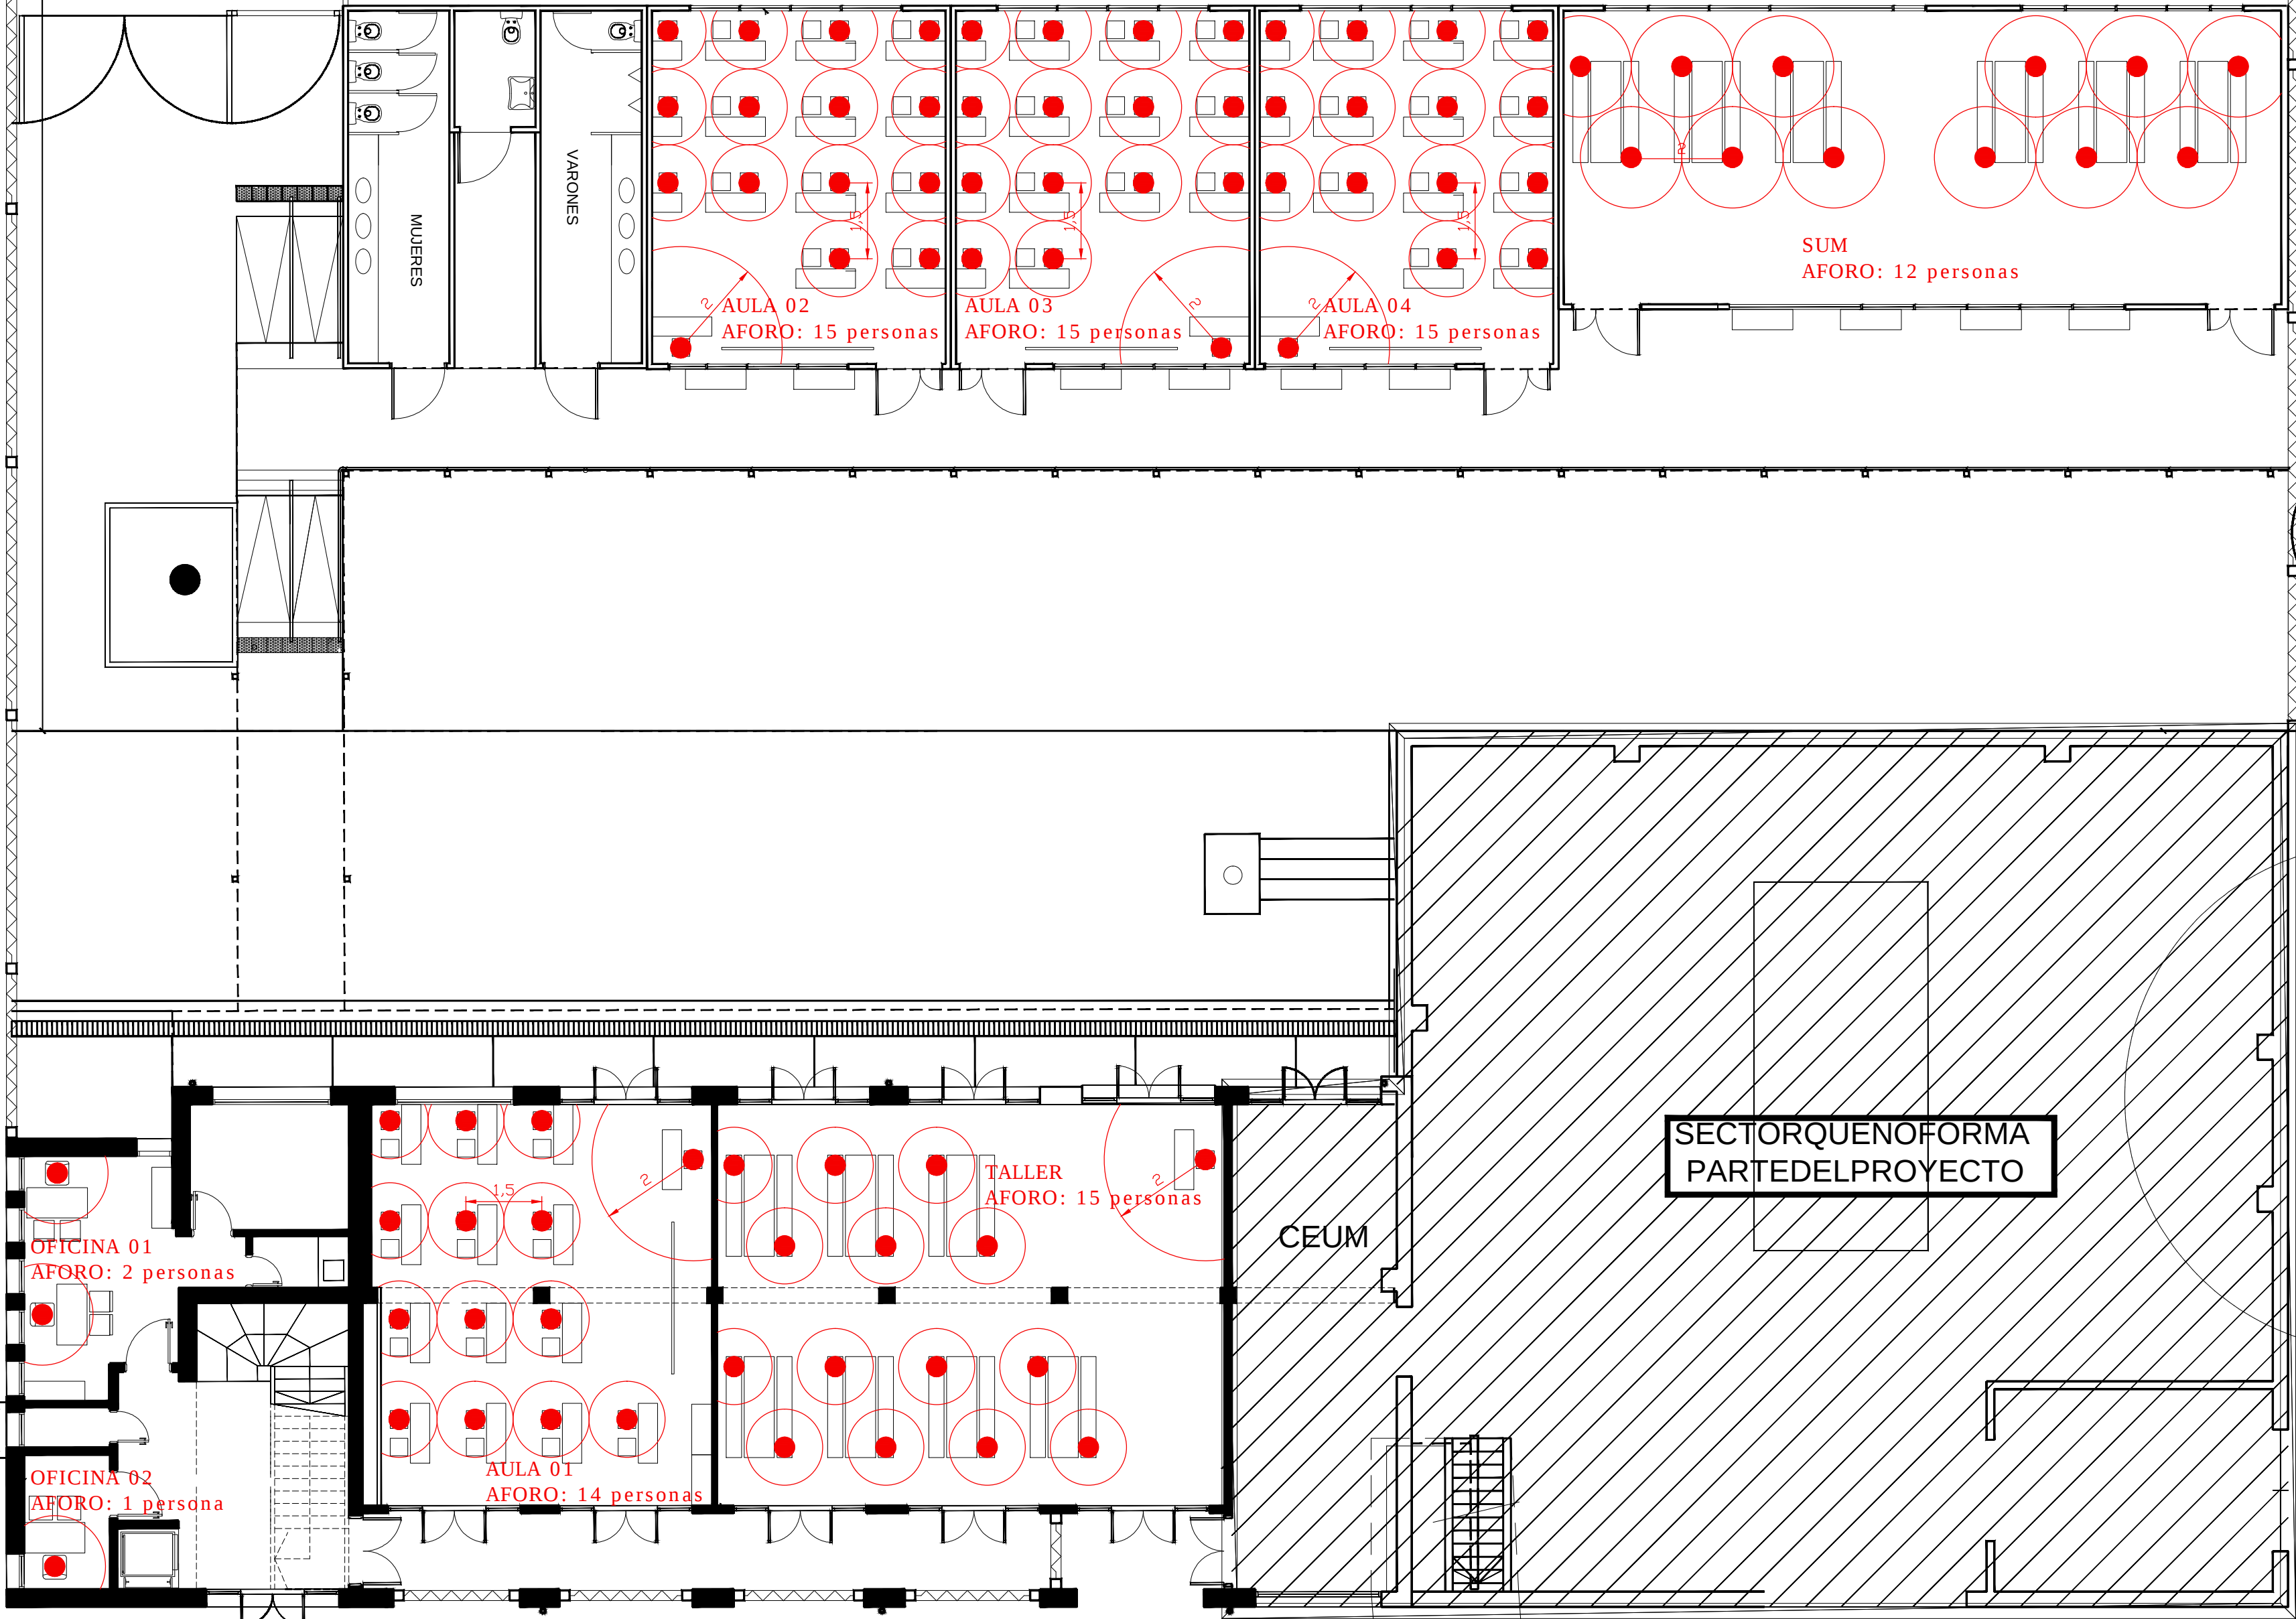

CERCO PERIMETRAL

CERCO PERIMETRAL

CALLE JUSTO DARAC
ACERA

CALDERA

SECTOR QUE NO FORMA
PARTE DEL PROYECTO

LAB. INFORMÁTICA
AFORO: 9 personas

SALA PROFESORES
AFORO: 4 personas

DIR. DEPARTAMENTOS
AFORO: 3 personas